


Wohnung 01

Erdgeschosswohnung
mit zwei Terrassen, Gartenanteil
und zwei Hobbybereichen

Zimmer 3
Hobbyräume 2

Wohnfläche ca. 122 m²
Nutzfläche ca. 160 m²

Gartenanteil ca. 106 m²
(inkl. Terrasse)


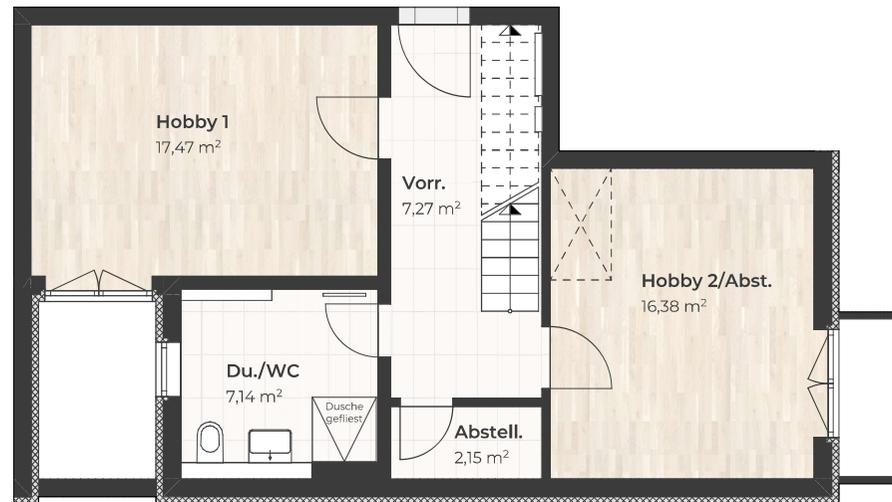


Maßstab 1 : 75 — 1 cm = 0,75 m

Planstand: 05.09.2023

Untergeschoss

Seinsheimstraße 13 | 81245 München-Obermenzing | 5 Eigentumswohnungen

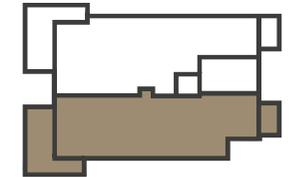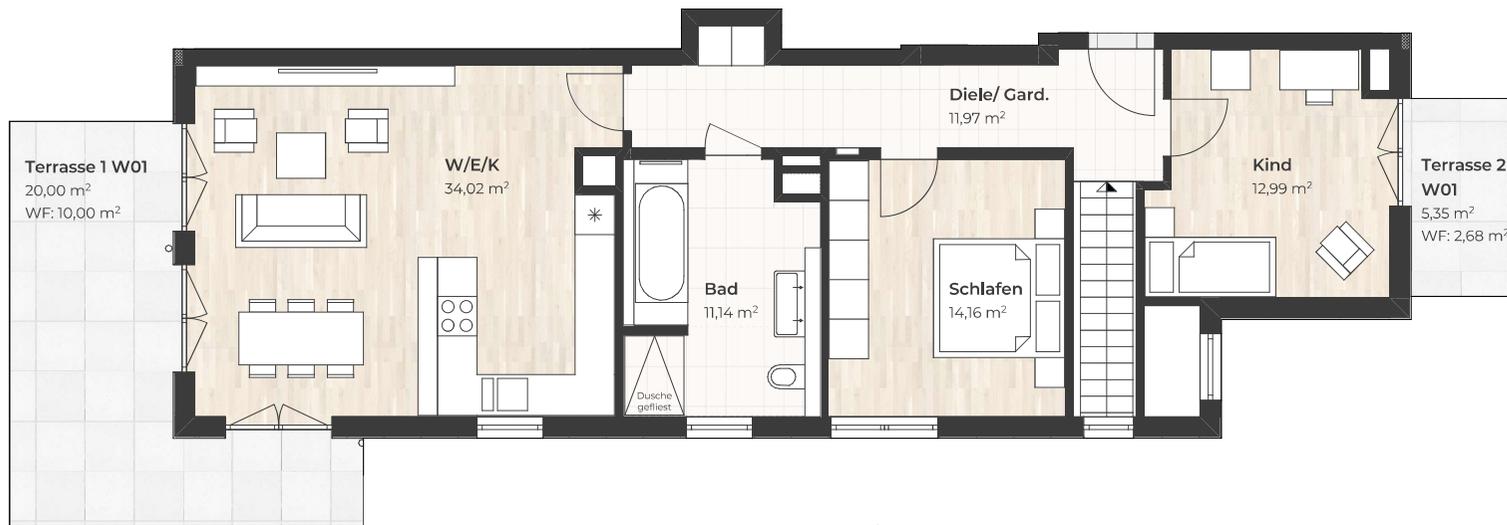

Wohnung 01

Erdgeschosswohnung
mit zwei Terrassen, Gartenanteil
und zwei Hobbybereichen

Zimmer 3
Hobbyräume 2

Wohnfläche ca. 122 m²
Nutzfläche ca. 160 m²

Gartenanteil ca. 106 m²
(inkl. Terrasse)

Planstand: 05.09.2023

Maßstab 1:75 — 1 cm = 0,75 m