


Wohnung 05

Penthousewohnung
mit Dachterrasse und
Hobbybereich


Zimmer 3,5
Hobbyräume 1

Wohnfläche ca. 156 m²
Nutzfläche ca. 198 m²

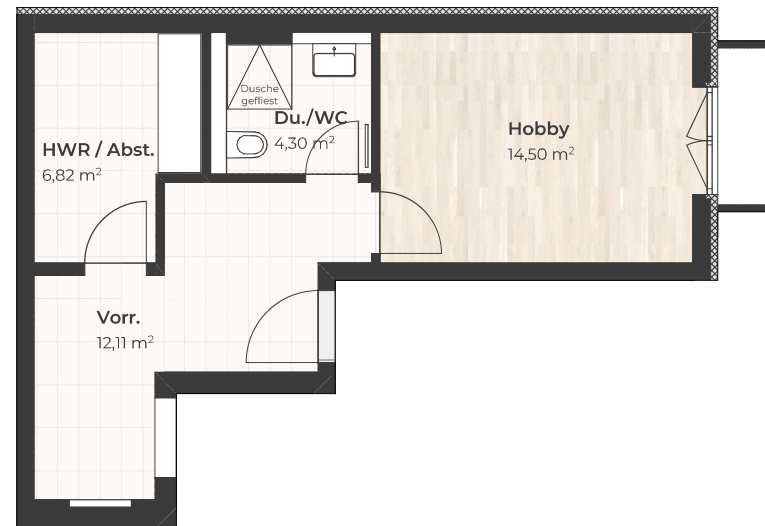

Maßstab 1 : 75 — 1 cm = 0,75 m

Planstand: 05.09.2023

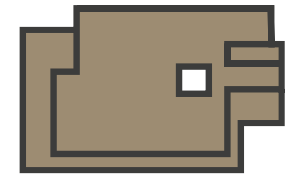

Wohnung 05

Penthousewohnung
mit Dachterrasse und
Hobbybereich

Zimmer	3,5
Hobbyräume	1
Wohnfläche	ca. 156 m ²
Nutzfläche	ca. 198 m ²

Planstand: 05.09.2023

Maßstab 1:75 — 1 cm = 0,75 m